


План 1 этажа

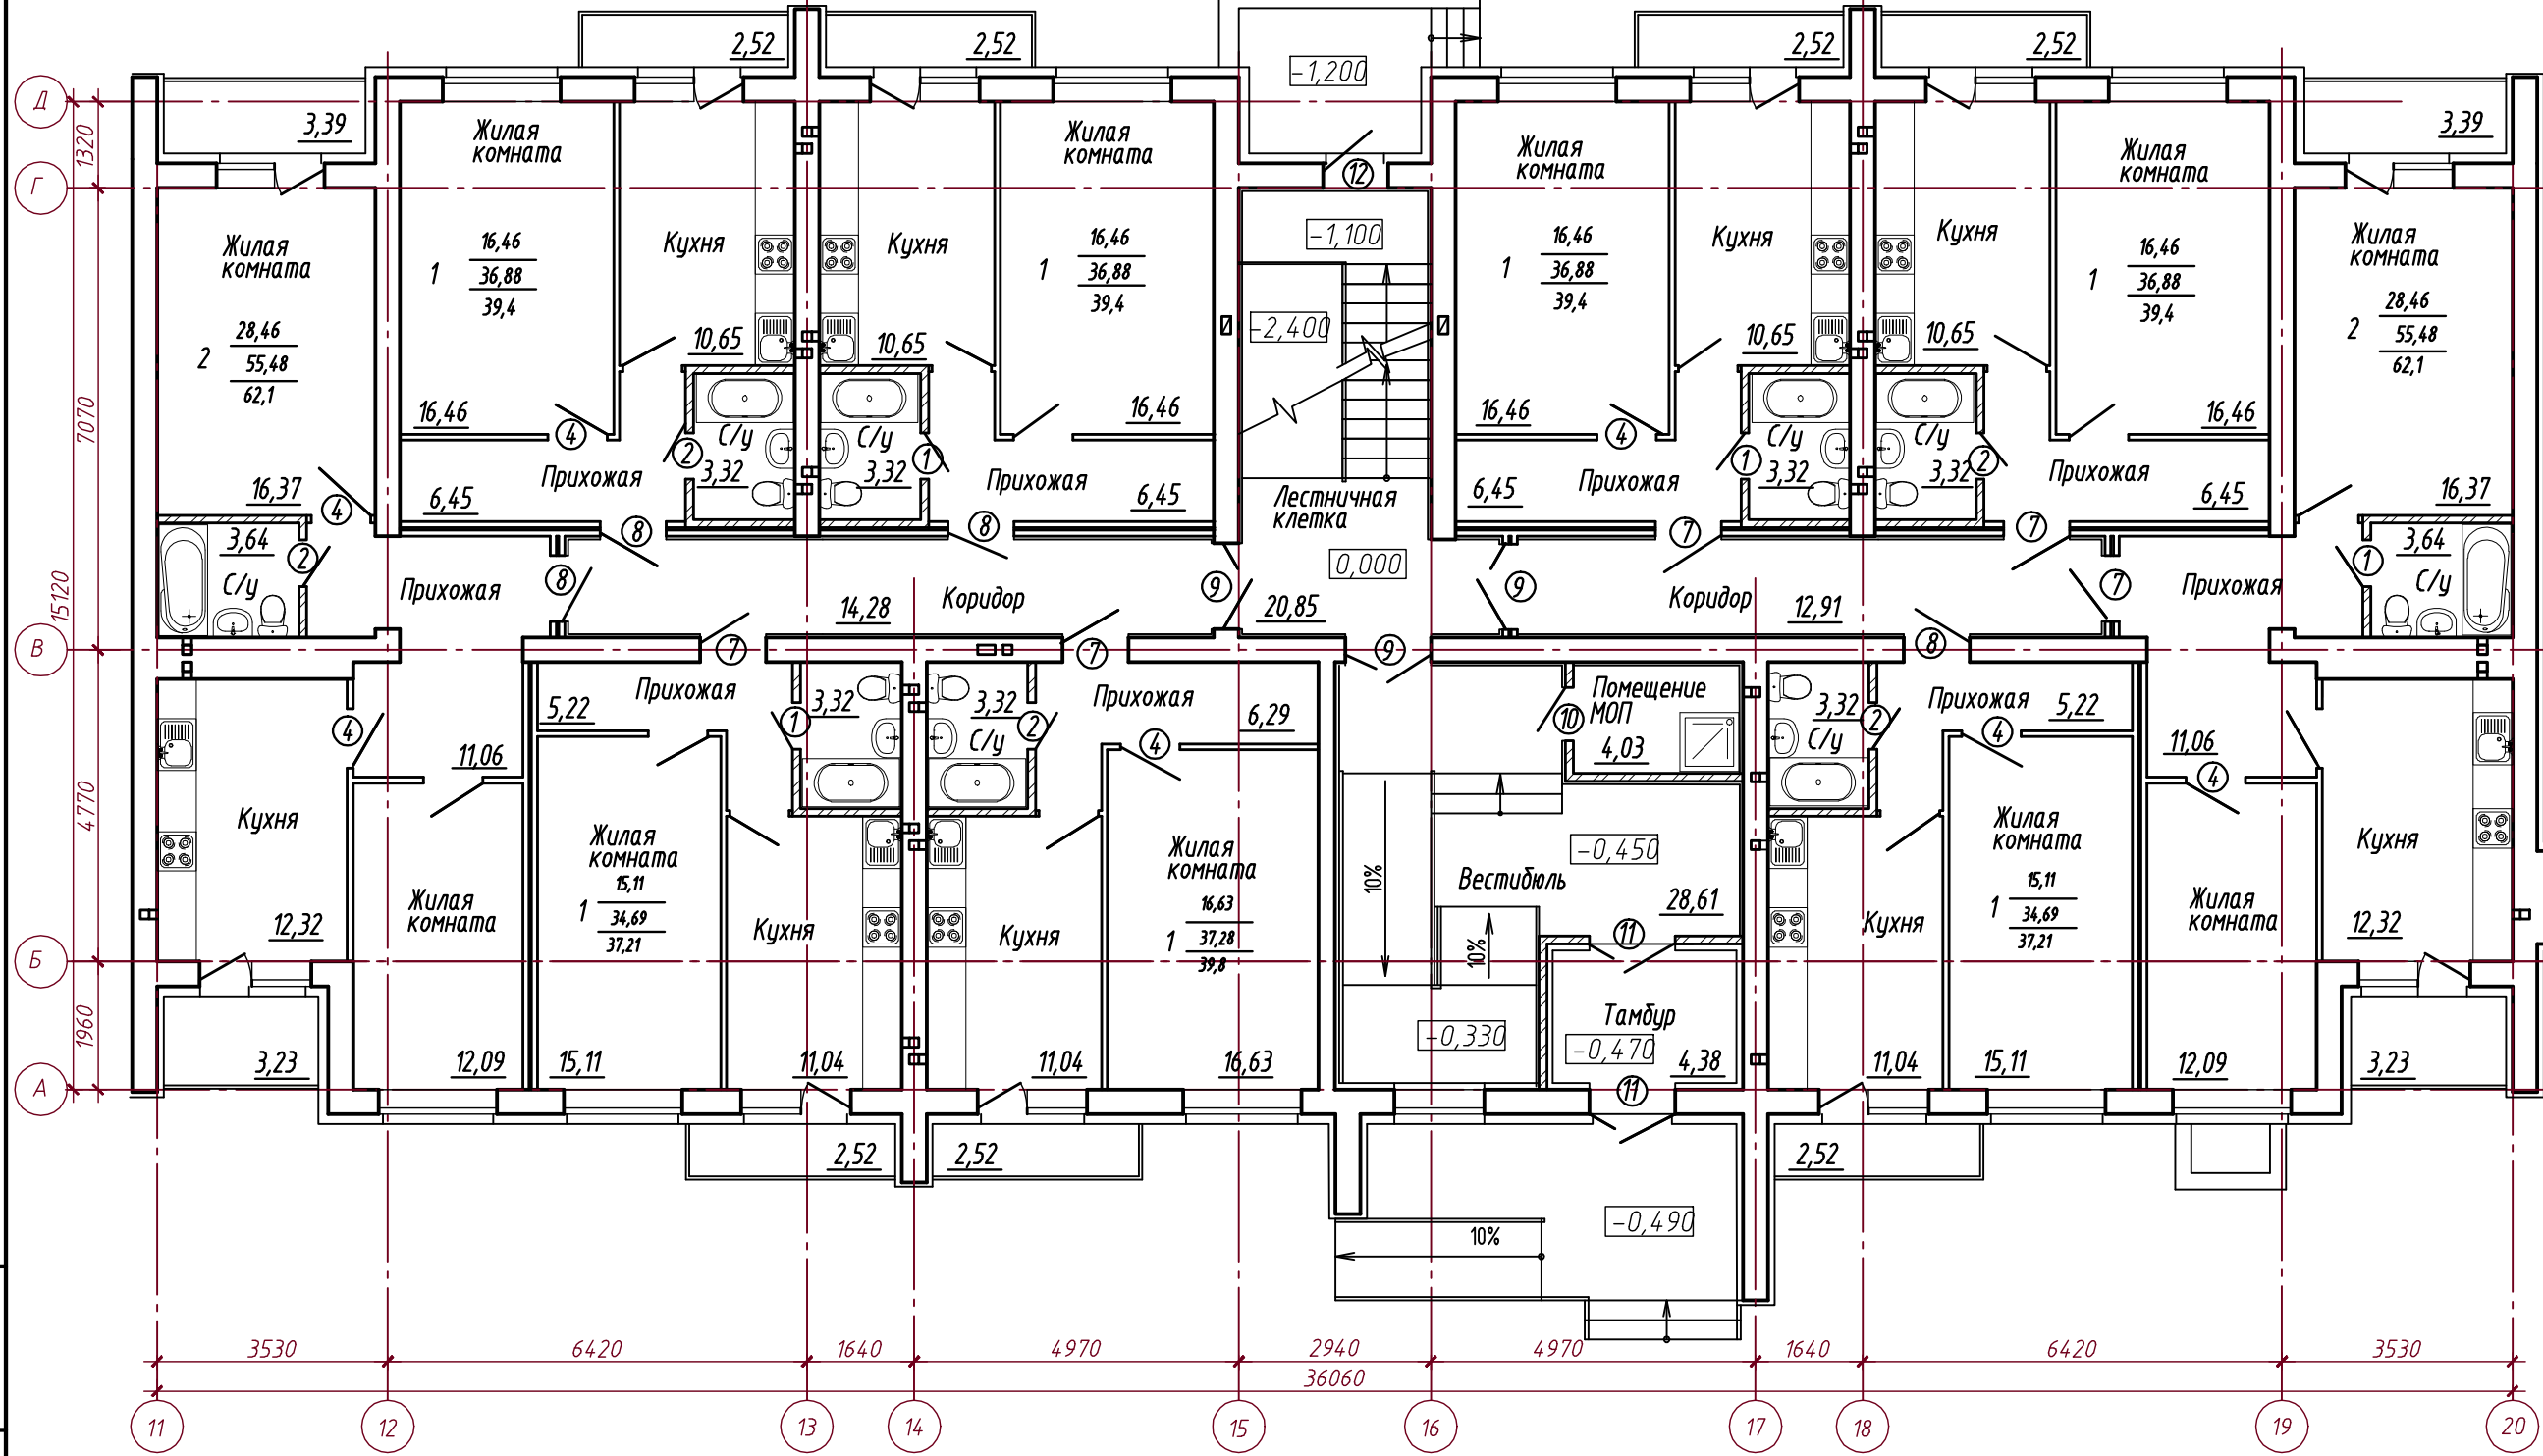

Взам. инв. №	
Подп. и дата	
Инв. № подл.	

1/2013-AC2					
"Многоквартирные четырехэтажные жилые дома (вторая очередь строительства), расположенные по адресу: Самарская область, Волжский район, 5 км. западнее п.г.т. Ново-Семейкино"					
Изм.	Кол. уч.	Лист	№ док.	Подп.	Дата
Разраб.	Букатин			<i>[Signature]</i>	
				Стадия	Лист
				Р	1
				Листов	2
ГИП	Травин				
Н. контр	Шульгин				
План 1 этажа Площади квартир					
ООО "Дортранс Проект"					