


план типового этажа

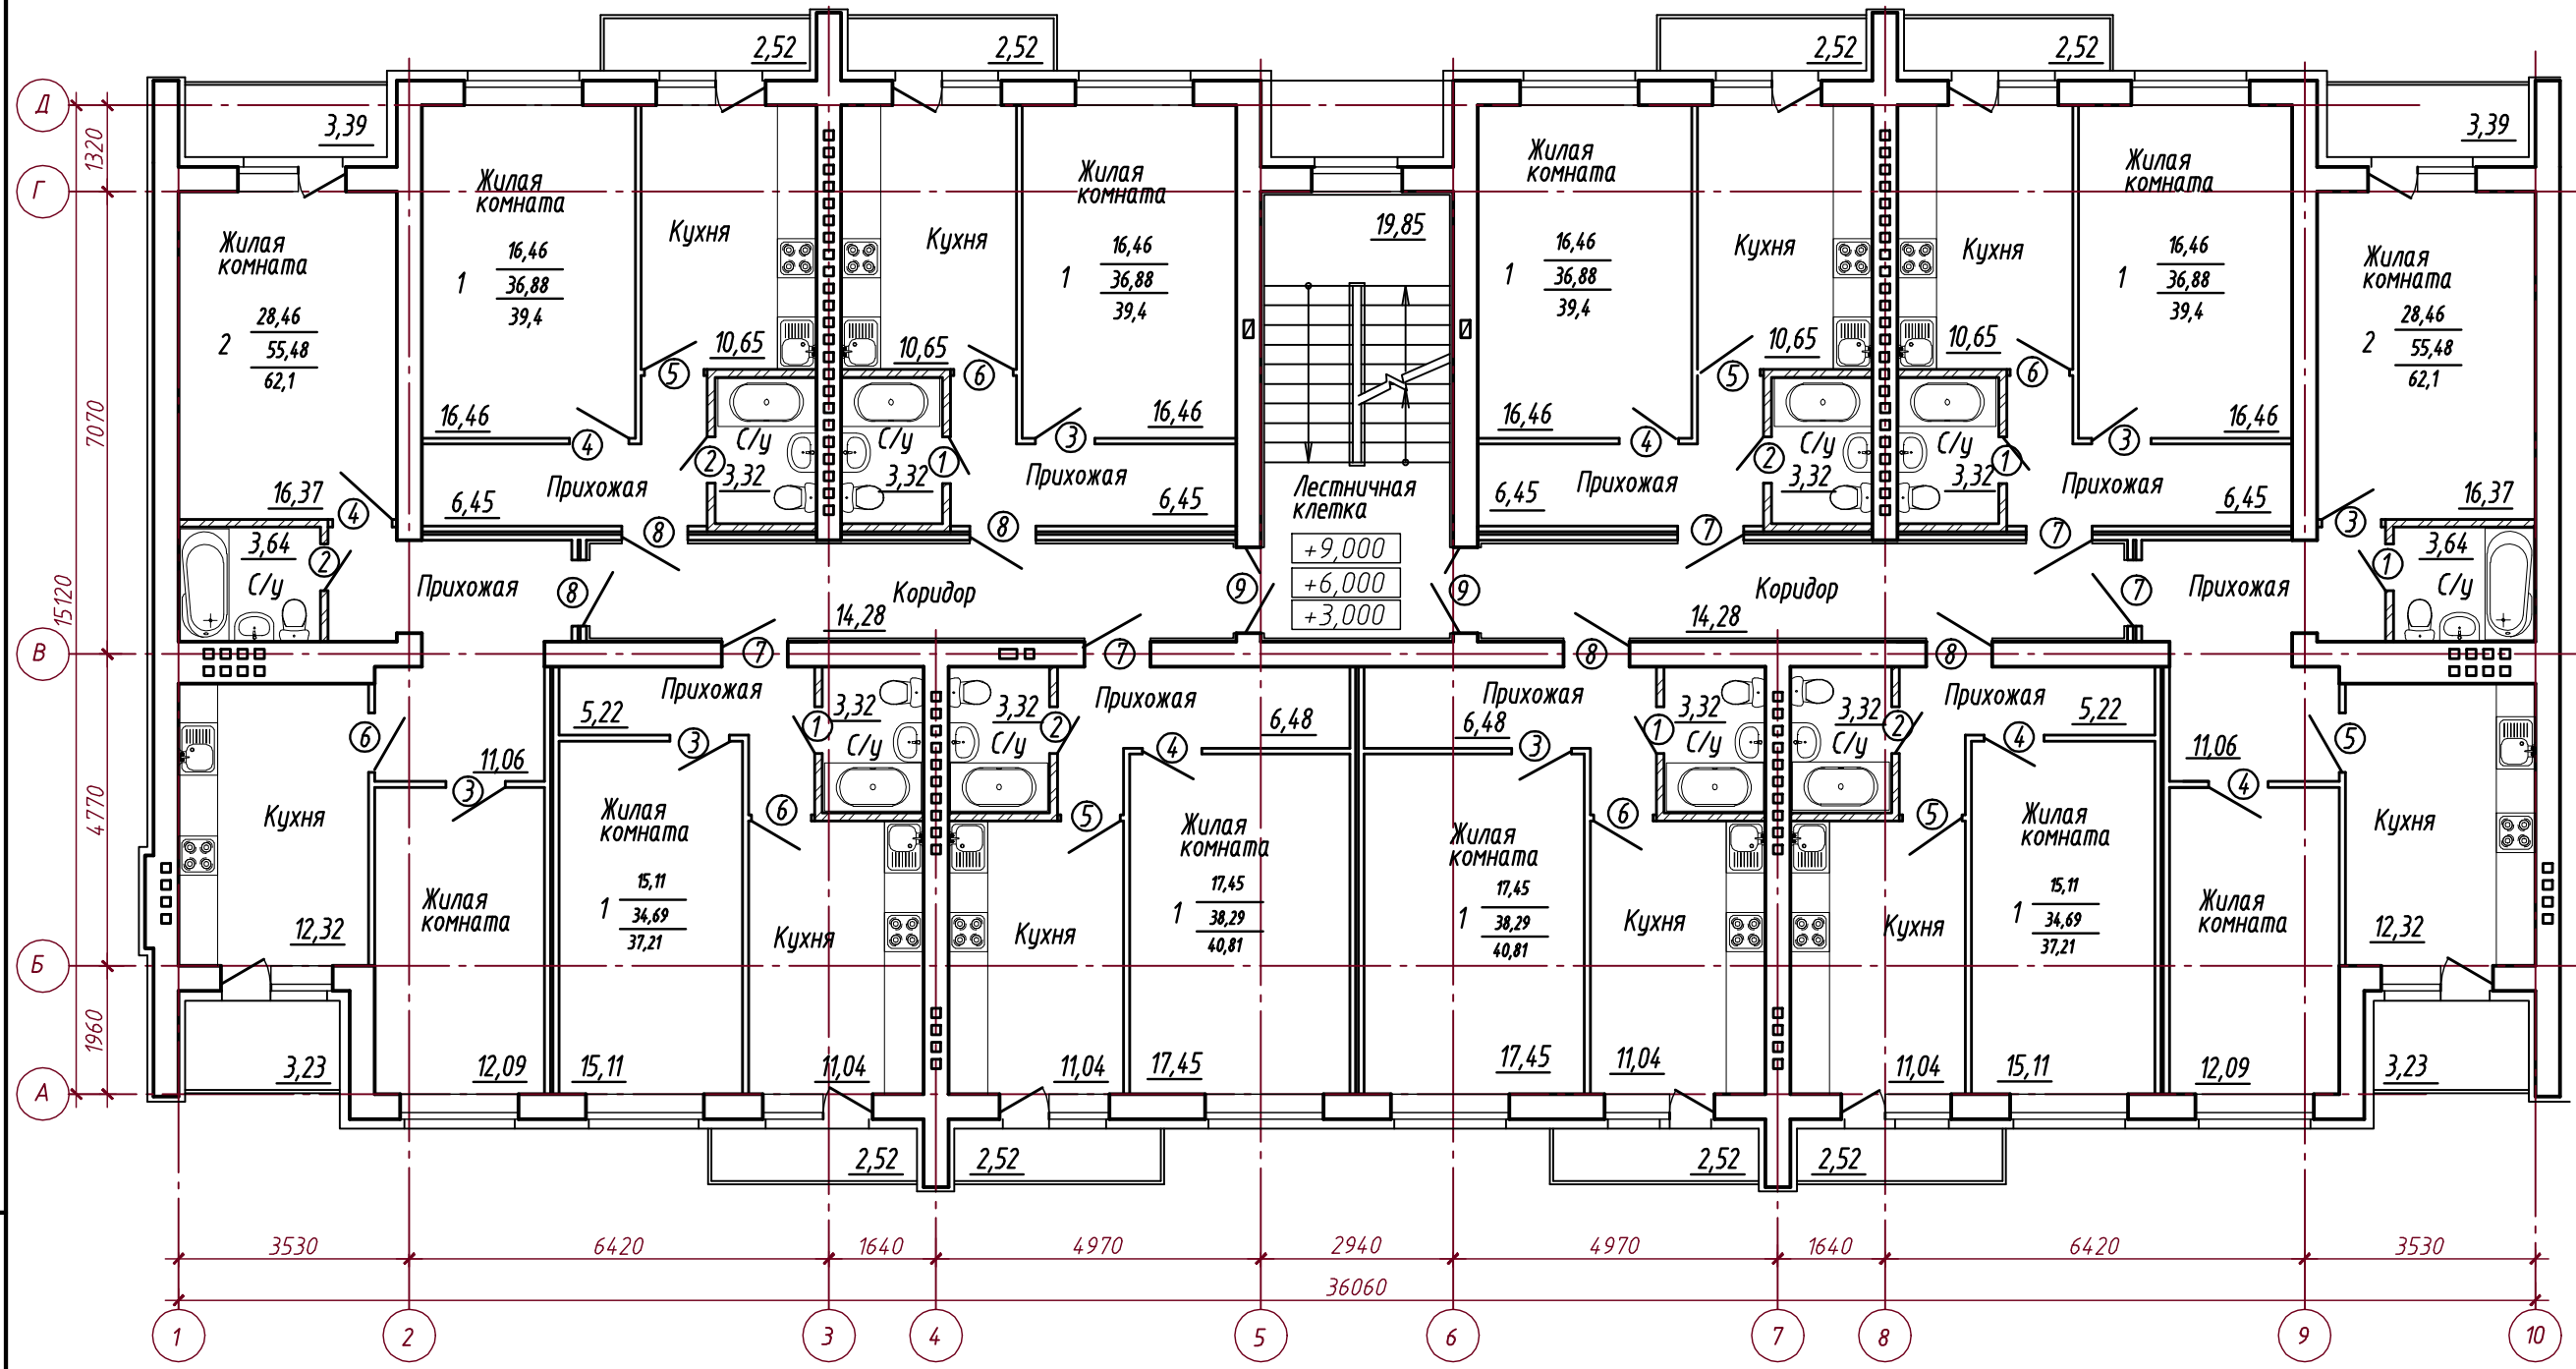

Взам. инв. №	
Подп. и дата	
Инв. № подл.	

						1/2013-АС			
						"Многоквартирные четырехэтажные жилые дома (вторая очередь строительства), расположенные по адресу: Самарская область, Волжский район, 5 км. западнее п.г.т. Ново-Семейкино"			
Изм.	Кол. уч.	Лист	№ док.	Подп.	Дата		Стадия	Лист	Листов
Разраб.		Букатин		<i>[Signature]</i>			Р	2	
ГИП		Травин		<i>[Signature]</i>					
Н. контр		Шульгин		<i>[Signature]</i>					
						План типового этажа Площади квартир.			
						ООО "Дортранс Проект"			